



PÔDORYS 1. NP

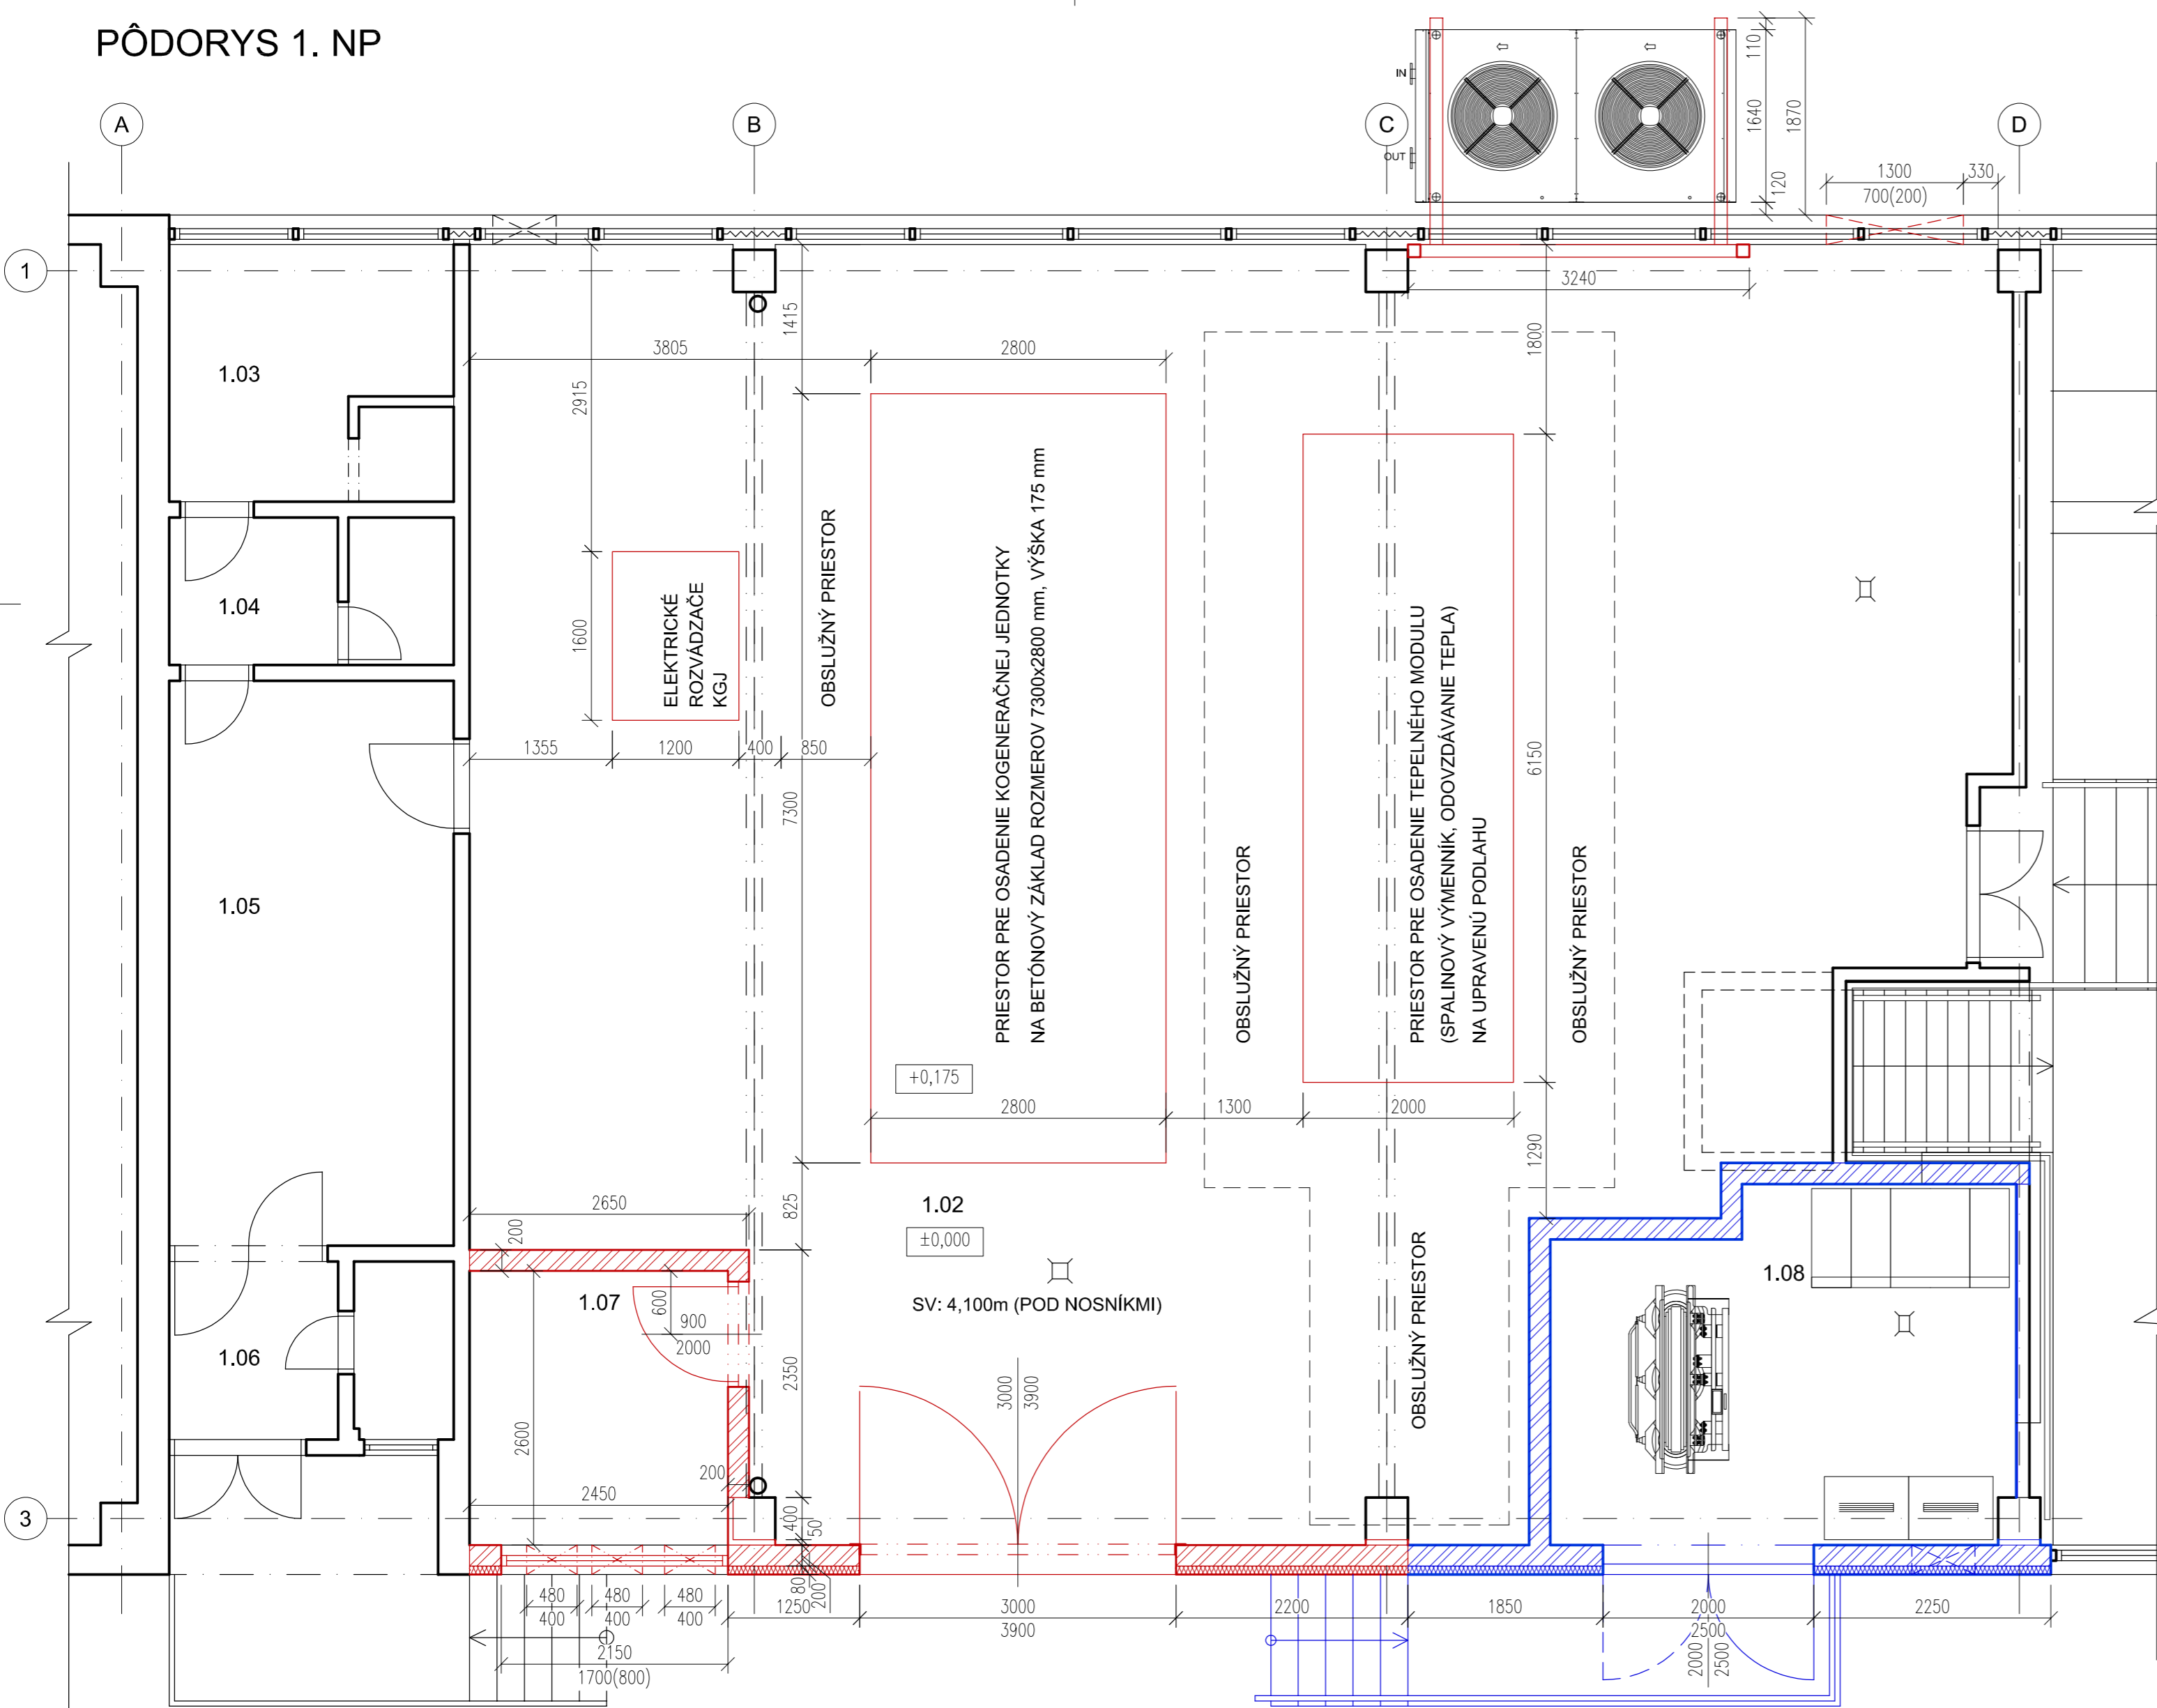

LEGENDA MIESTNOSTÍ

ČÍSLO MIEST.	NÁZOV	PLOCHA (m ²)	POVRCHOVÉ ÚPRAVY			POZNÁMKA
			PODLAHA	STENY	STROP	
1.02	KOTOLŇA	152,96	PROTIŠMYKOVÁ DLAŽBA	JESTVUJÚCA OMIETKA + MALBA, OLEJOVÝ NÁTER	JESTVUJÚCA OMIETKA + MALBA	SOKEL+OLEJ. NÁTER DO VÝŠKY 1,5 m
1.03	VELÍN	7,15	JESTV. PODLAHA	JESTVUJÚCA OMIETKA + MALBA	JESTVUJÚCA OMIETKA + MALBA	
1.04	PREDSEŇ + WC	4,06	JESTV. PODLAHA	JESTVUJÚCA OMIETKA + MALBA, KER. OBKLAD	JESTVUJÚCA OMIETKA + MALBA	
1.05	CHODBA	15,82	JESTV. PODLAHA	JESTVUJÚCA OMIETKA + MALBA	JESTVUJÚCA OMIETKA + MALBA	
1.06	VSTUP	4,75	JESTV. PODLAHA	JESTVUJÚCA OMIETKA + MALBA	JESTVUJÚCA OMIETKA + MALBA	
1.07	OLEJOVÉ HOSPODÁRSTVO, VSTAVOK V KOTOLNI	6,37	BET. POTER + PROTIŠMYKOVÝ NÁT.	OMIETKA + MALBA	OMIETKA + MALBA	SOKEL+OLEJ. NÁTER DO VÝŠKY 1,5 m
1.08	TRANSFORMÁTOR VN A NN ROZVODŇA	14,83	BET. POTER + PROTIŠMYKOVÝ NÁT.	OMIETKA + MALBA	OMIETKA + MALBA	SOKEL+OLEJ. NÁTER DO VÝŠKY 1,5 m

RIEŠENÁ ČASŤ V OBJEKTE:

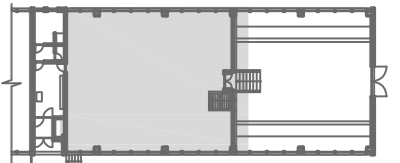


POZNÁMKA:

- S.H. - SPODNÁ HRANA
- STENY DO VÝŠKY 1500 mm NAD PODLAHOU NATRIEŤ OLEJOVÝM NÁTEROM
- VNÚTORNÉ STENY PRIESTORU KOTOLNE OMIETNÚŤ, VYSPRÁVIŤ A VYMALOVAŤ NA BIELO
- PRESTROPENIE VSTAVKU - OLEJOVÉHO HOSPODÁRSTVA STROPNÝMI POROBETÓNOVÝMI DIELMI HR. 150 mm YTONG, SVETLA VÝŠKA VO VSTAVKU 2,7 m
- POPIS VYTvorenia OLEJOVEJ VANE POD KOGENERAČNOU JEDNOTKOU - VIĎ TECHNICKÁ SPRÁVA
- NAVRHOVANÉ STAVEBNÉ ÚPRAVY SÚ VO VÝKRESE ZAKRESLENÉ ČERVENOU FARBOU
- ZVÝŠENÉ HRANY NAVRHOVANÝCH KONŠTRUKCIÍ OPATRIŤ ŽLTÝ/ČIERNOU VÝSTRAŽNOU PÁSKOU / NÁTEROM
- POLOŽKY OZNAČENÉ 1XX - VIĎ VÝPIS PLASTOVÝCH VÝPLNÍ OTVOROV

GENERÁLNY PROJEKTANT :

RACEN
spol. s r.o.

Mlynská 5139/10, 921 01 Piešťany
tel.: +421 33 7744066
gsm.: +421 905 617575
www.racen.sk, racen@racen.sk

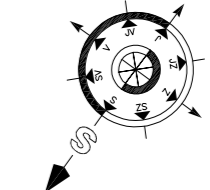

PEČIATKA, PODPIS :

HLAVNÝ PROJEKTANT :	Ing. D. HAVRLETOVÁ
ZODPOVEDNÝ PROJEKTANT :	Ing. D. HAVRLETOVÁ
VYPRACOVAL :	Ing. D. HAVRLETOVÁ
KONTROLOVAL :	

INVESTOR :	NITRIANSKA TEPLÁRENSKÁ SPOLOČNOSŤ, a.s. NITRA	STUPEŇ :	RP
STAVBA :	CZT NITRA - KLOKOČINA A DIELY- KOMBINOVANÁ VÝROBA ELEKTRINY A TEPLA	ČÍS. ZÁKAZKY :	07 - P - 21
		DÁTUM :	05 / 2021
		FORMÁT :	6 x A4
DIEL :	D - STAVEBNÁ ČASŤ	MIERKA :	1 : 50
OBJEKT :	SO-1 VS1 - KVET - STAVEBNÁ ČASŤ	DÁTUM REV. :	
PROFESIA :	D1.1 - STU - STAVEBNÉ ÚPRAVY	ČÍS. REVÍZIE :	SADA ČÍSLO :
OBSAH :	PÔDORYS ČASŤI 1.NP - NAVRHOVANÝ STAV		
NÁZOV DIG. SÚBORU :	1.1_STU_VS1_RP.dwg	ČÍSLO VÝKRESU :	RP-D1.1-STU-001
		A.00	1